


Erdgeschoss

Evakuierungszone B mit einem max. Überflutungsniveau von 0,53 m über Straßenniveau (HQ 100)

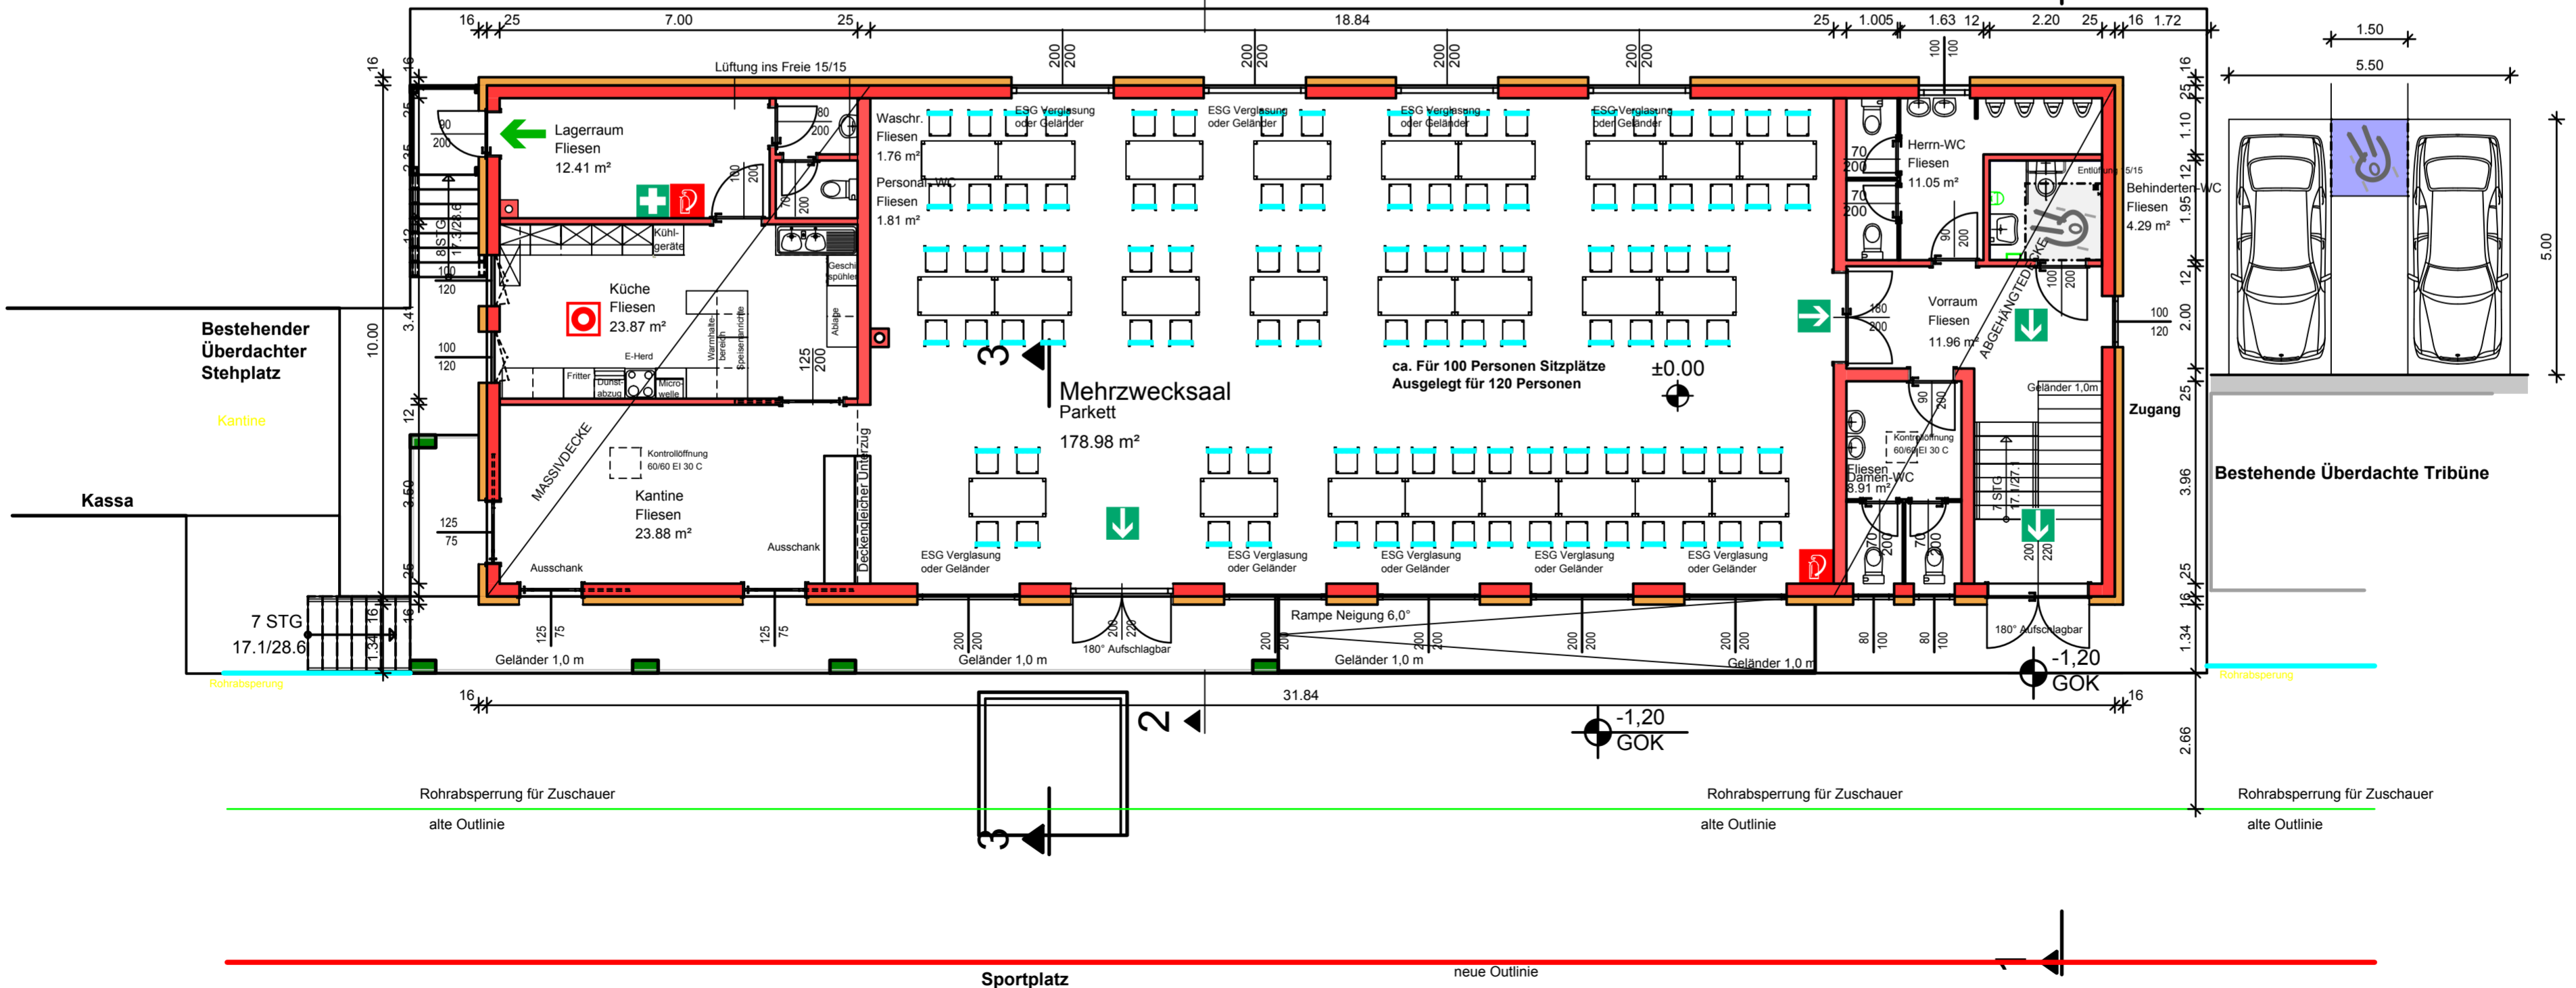

Sportplatz

neue Outline

Rohrabsperung für Zuschauer
alte Outline

Rohrabsperung für Zuschauer
alte Outline

Rohrabsperung für Zuschauer
alte Outline